




Wir übernehmen keine Gewähr für eine originalgetreue Darstellung aller Artikel. Farbliche und konstruktive Abweichungen sind möglich.

TEAM 7
Natürlich Wohnen
Braunauer Straße 26
4910 Ried im Innkreis
LEHNER

Perspektive

06.12.2018

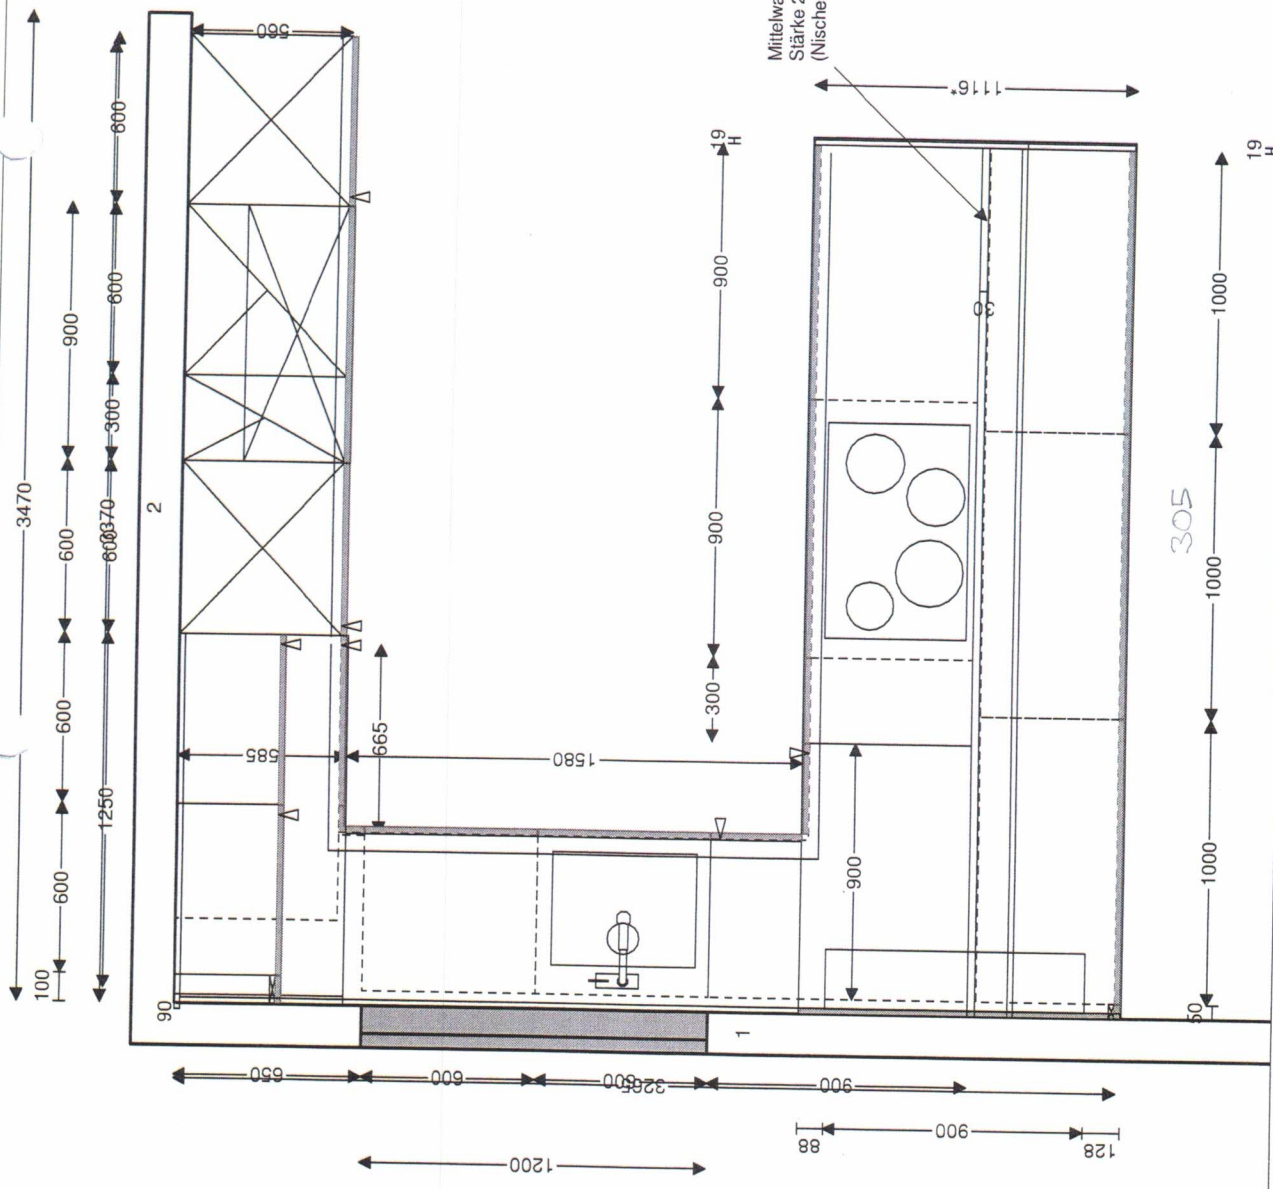


Mittelwand bauseitig
 Stärke 25 mm
 (Nische zwischen den Korpusse = 30 mm)

380

TEAM 7
 Natürlich Wohnen
 Braunaer Straße 26
 4910 Ried im Innkreis
 RS

Grundriss
 Kommission AO2019 Eiche Linee
 AB-Nr. 754738 / RS
 18.12.2018


Kundennummer 24714
 Fierz Küchen GmbH
 Einsiedlerstraße 535
 CH 8810 Horgen

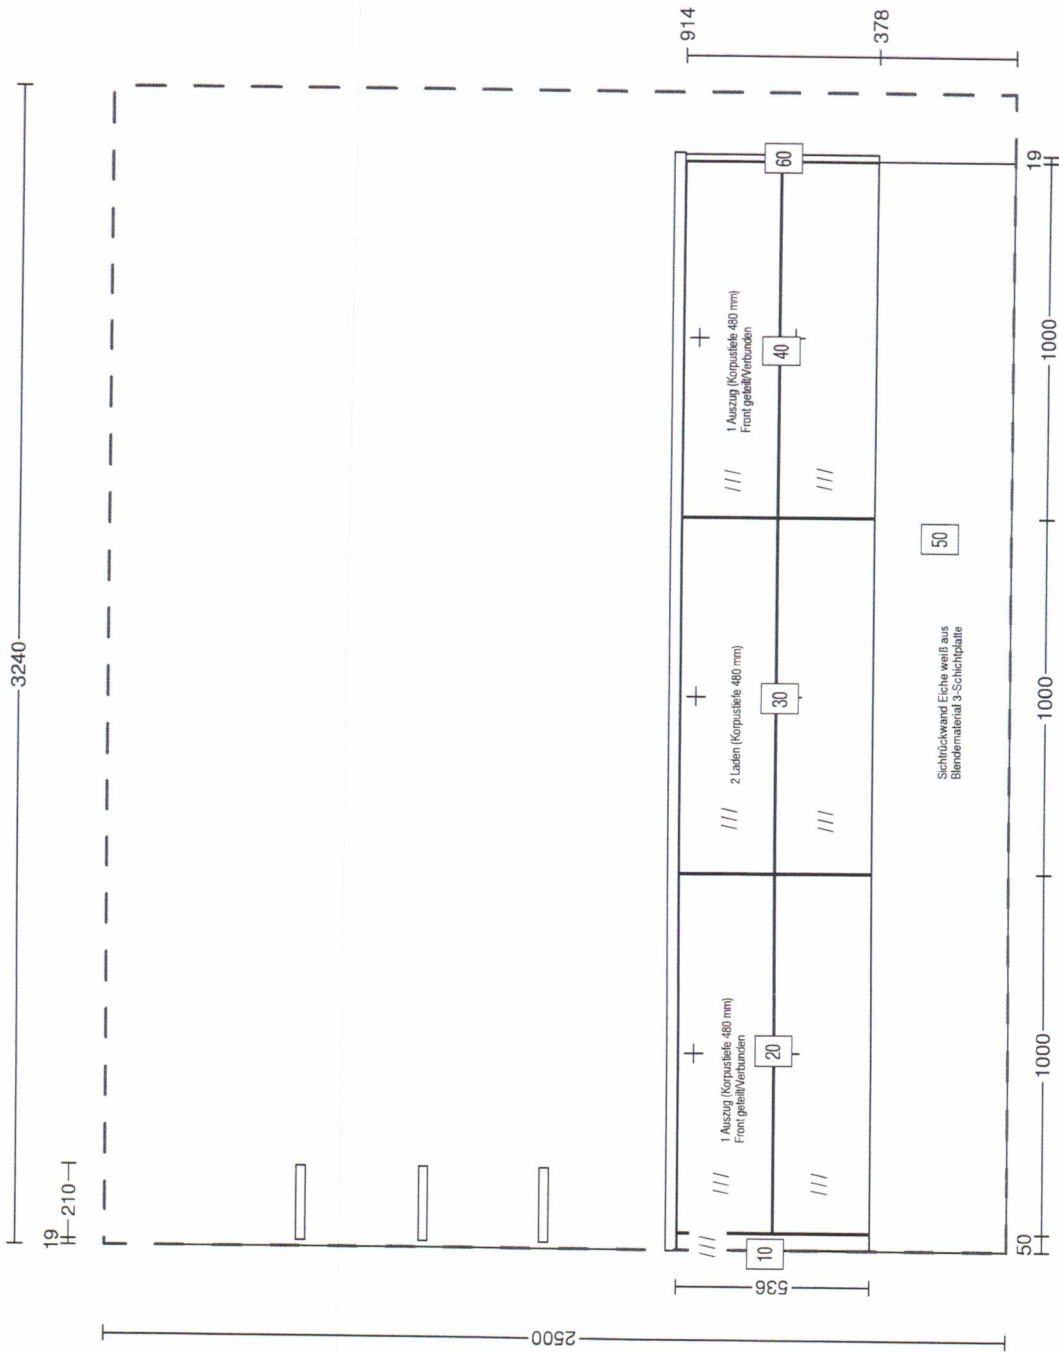

TEAM 7
 Natürlich Wohnen
 Braunauer Straße 26
 4910 Ried im Innkreis
 RS

Frontansicht 3.2
 Komm. AO2019 Eiche Linee
 AB-Nr. 754738 / RS
 Maßstab 1:20 18.12.2018

Kundennummer 24714
 Fierz Küchen GmbH
 Einsiedlerstraße 535
 CH 8810 Horgen

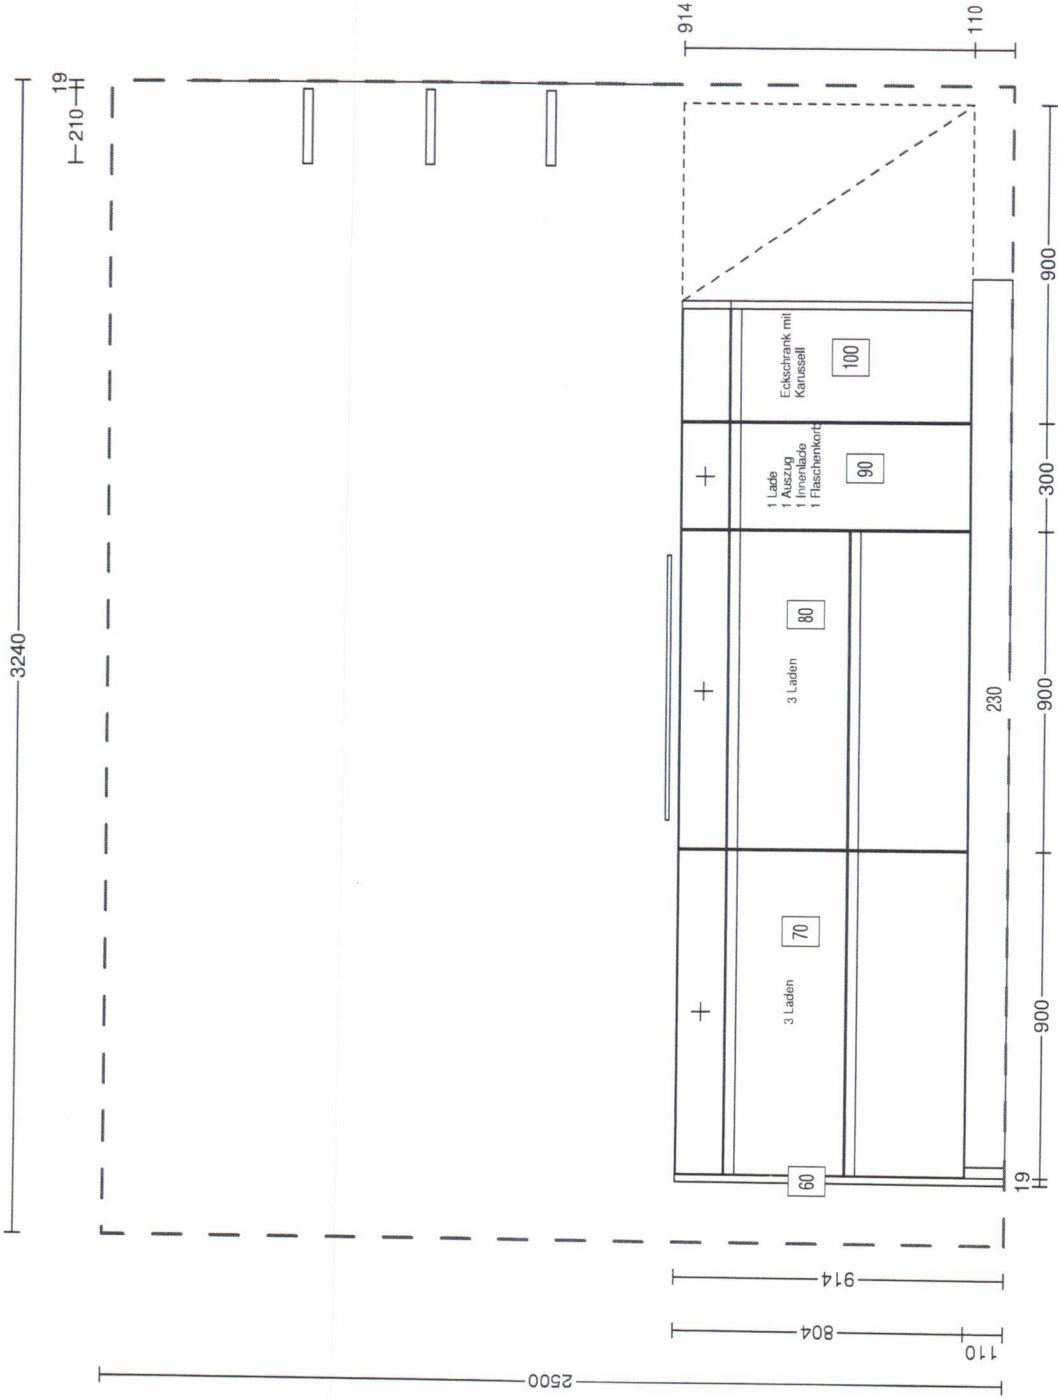


TEAM 7
 Natürlich Wohnen
 Braunaer Straße 26
 4910 Ried im Innkreis
 RS

Frontansicht 3.1
 Komm. AO2019 Eiche Linee
 AB-Nr. 754738 / RS

Maßstab 1:20 18.12.2018

Kundennummer 24714
 Fierz Küchen GmbH
 Einsiedlerstraße 535
 CH 8810 Horgen

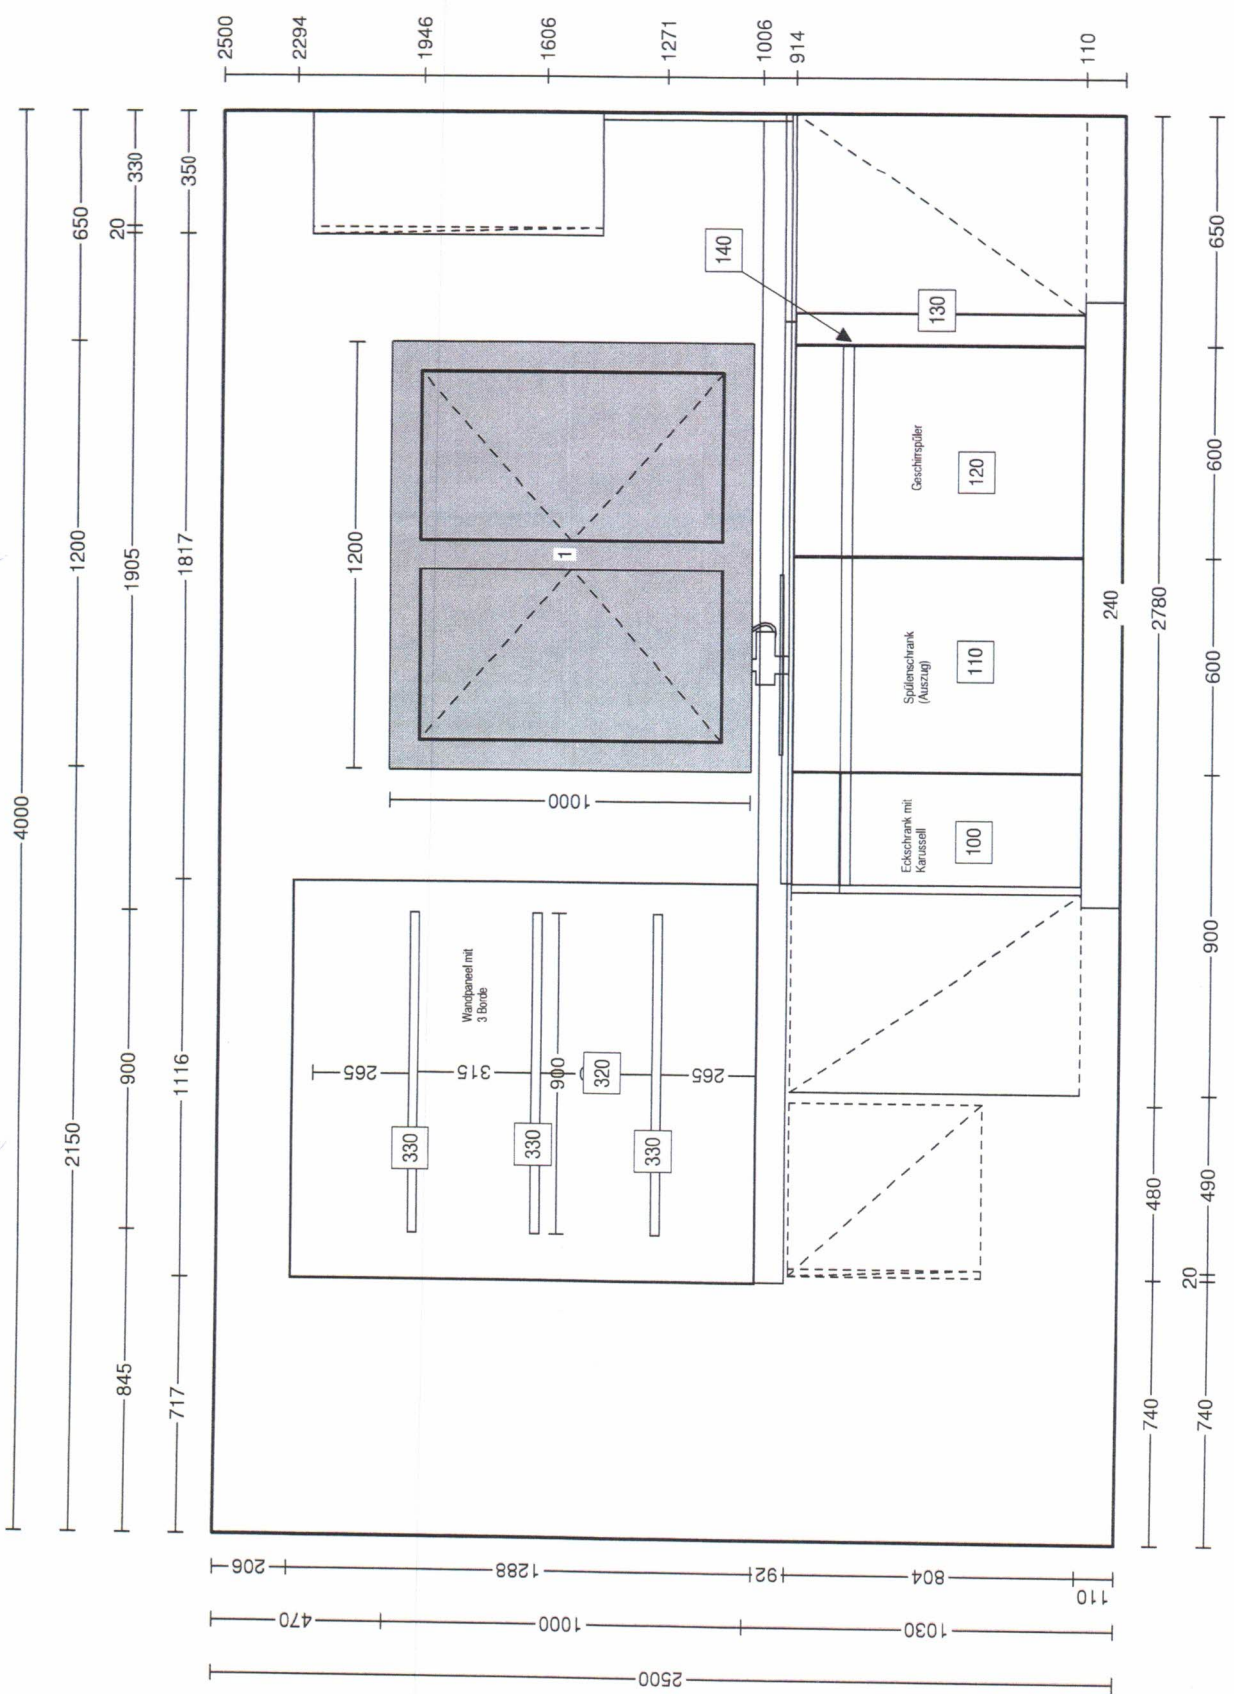

TEAM 7
 Natürlich Wohnen
 Braunauer Straße 26
 4910 Ried im Innkreis
 RS

Frontansicht 1
 Komm. AO2019 Eiche Linee
 AB-Nr. 754738 / RS
 Maßstab 1:20

Kundennummer 24714
 Fierz Küchen GmbH
 Einsiedlerstraße 535
 CH 8810 Horgen

