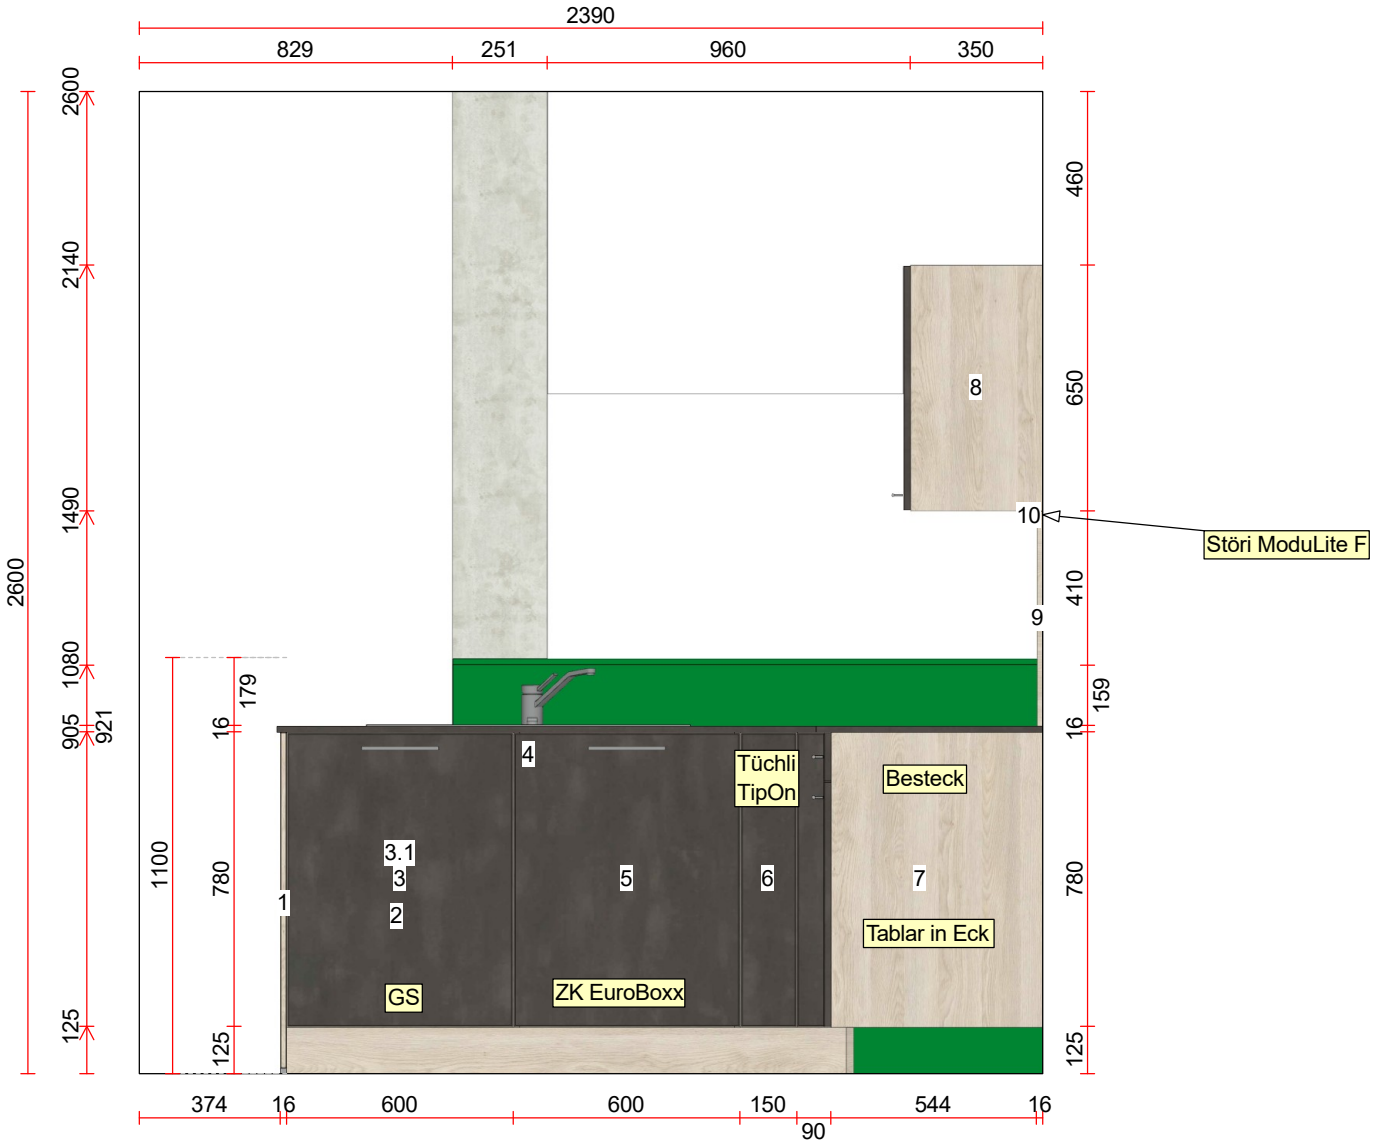

Ansicht Projekt:151488/1/5, 15.000 Bau Art Ausstellung / Koje 9 / Alternative - 2017/11 - Targa Abd. 16mm

Kunde: BauArt Ausstellung Toggenburgerstr. 21 9532 Rickenbach b. Wil Tel.

Architekt:

Massstab: 1:20 (A4) ``**unverbindliche Zeichnung, konstruktive Abweichungen sind möglich**``

Ausdruck: 10.05.2022

BAU ART
gm Bau Art GmbH
Toggenburgerstr. 21
9532 Rickenbach b.Wil
T 071 920 03 58
F 071 920 03 86
gmbauart.ch