


- Schrank hochschrank
für Backofen
- 1 Tür
 - 2 Einlegeböden
 - 1 Klappe mit TIP-ON
 - 1 Geräteschleife 58,5-59,5 cm
 - 1 Ausgleichs-Frontblende
 - 1 Schubkasten
 - 2 Auszüge

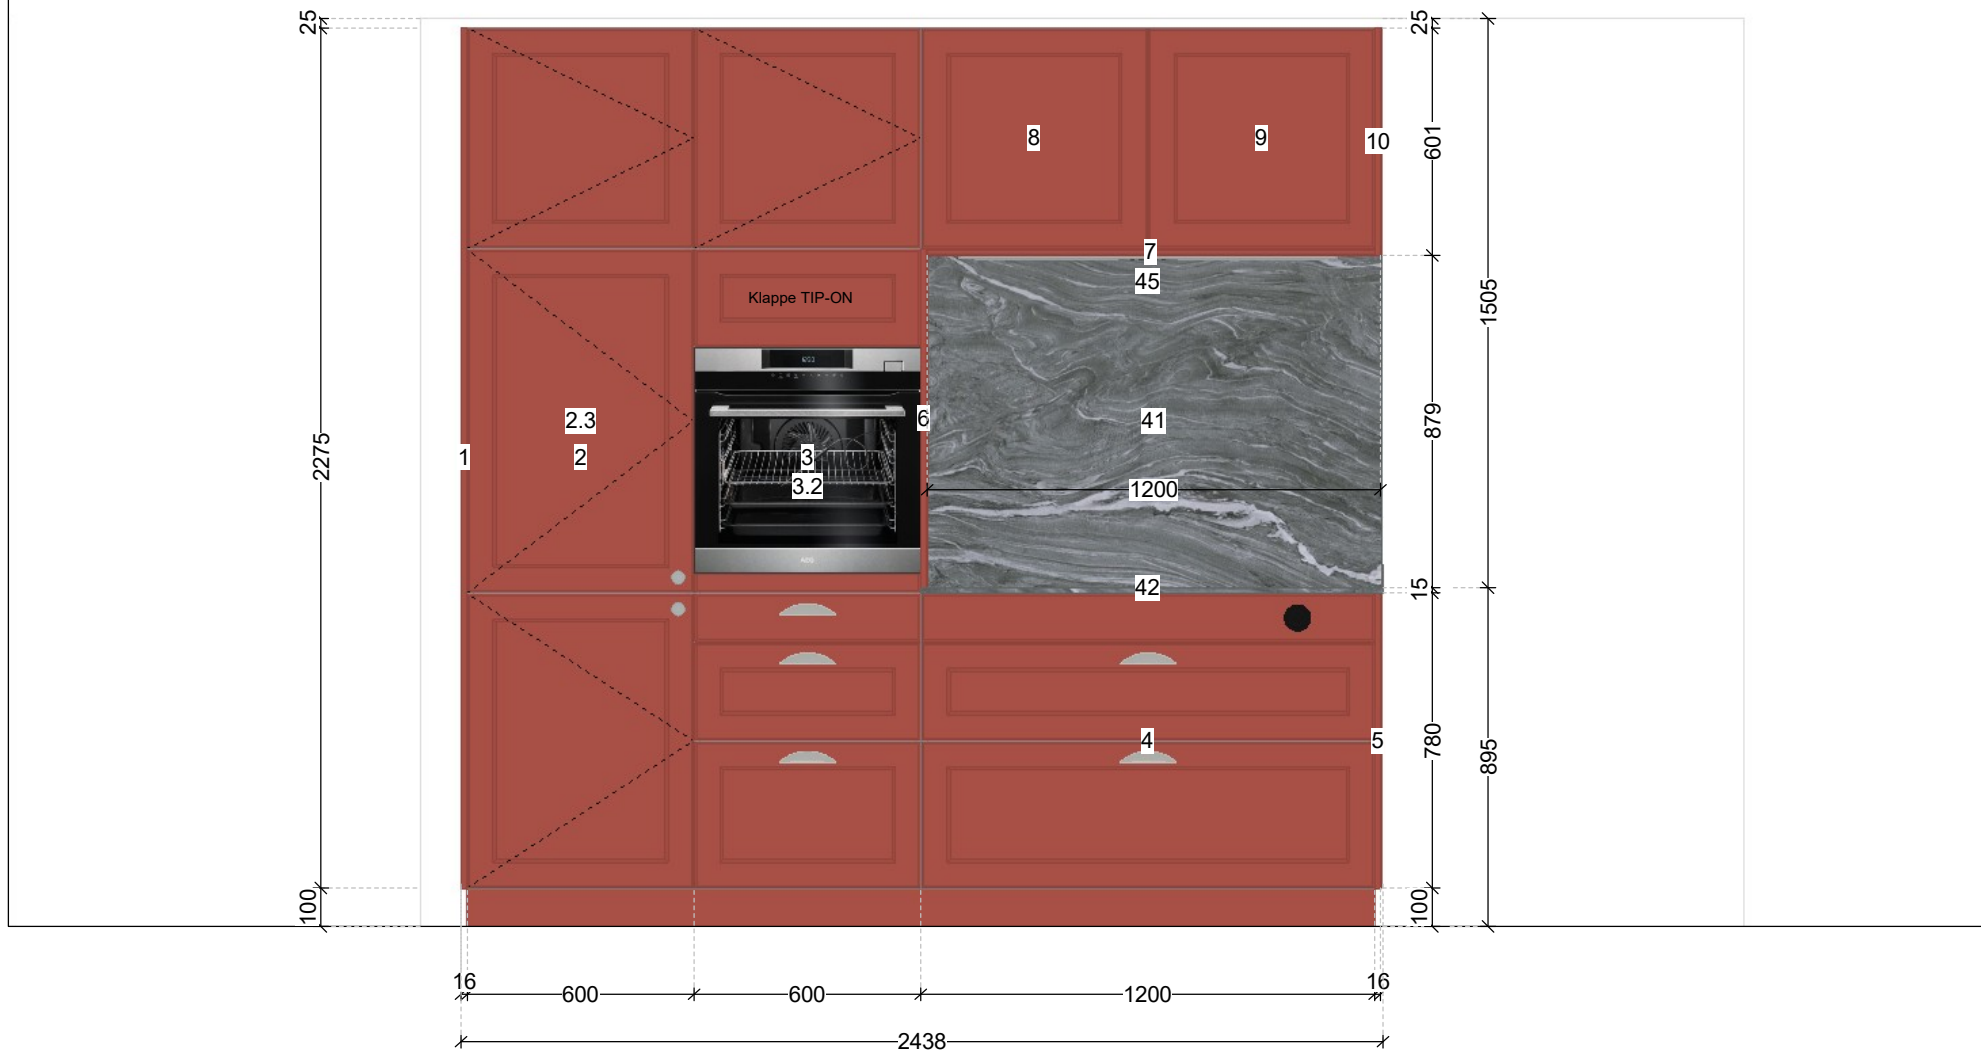

Wand - 70 / Massstab: 1:20 (A4)

Wernli AG
 Ammann - Center
 Muhenstrasse 13
 5036 Oberentfelden
 Tel. 0041 62 737 21 00
 Fax 0041 62 737 21 01

Wernli
 Küche Bad

Projekt-Nr.: 105035/1/18
 Projektname: Wernli AG
 Modell: VIA Vienna
 Ausdruck: 22.03.2023

Kunde:
 Wernli AG
 Muhenstrasse 13
 Ausstellung 1. OG Neugebäude
 5036 Oberentfelden
 Tel.

Objekt:
 Wernli AG
 Muhenstrasse 13
 Ausstellung 1. OG Neugebäude
 5036 Oberentfelden
 Tel.