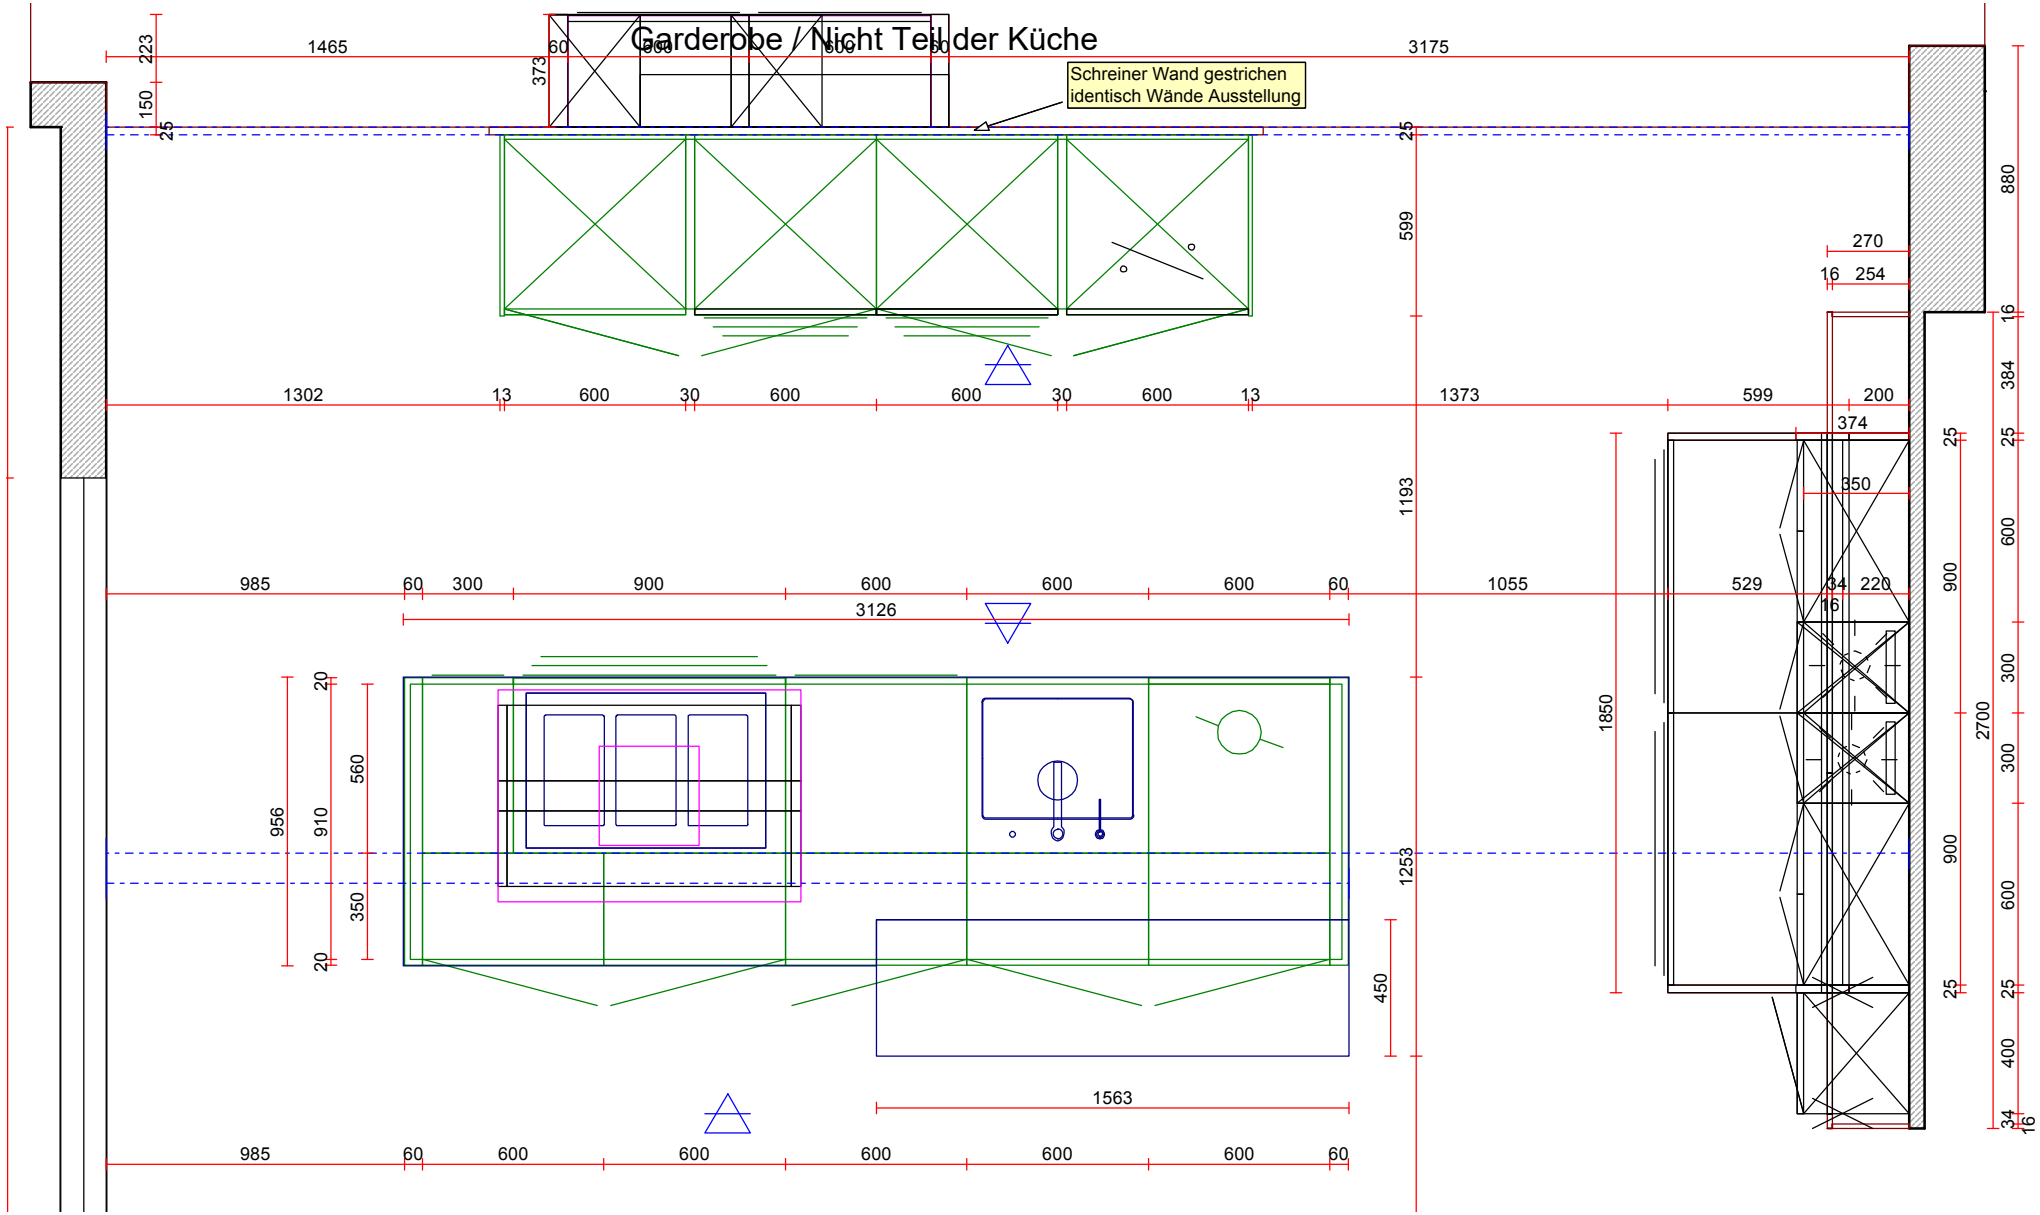

Grundriss Projekt:151488/2/4, 15.000 BauArt Ausstellung / Koje 1 / Alternative - 4 mit Schubladen

Kunde: BauArt Ausstellung Toggenburgerstr. 21 9532 Rickenbach b. Wil Tel.

Architekt:

Massstab: 1:25 (A4) ``**unverbindliche Zeichnung, konstruktive Abweichungen sind möglich**``

Ausdruck: 14.12.2015

BAU ART
gm Bau Art GmbH
Toggenburgerstr. 21
9532 Rickenbach b.Wil
T 071 920 03 58
F 071 920 03 86
gmbauart.ch