


Ansicht B

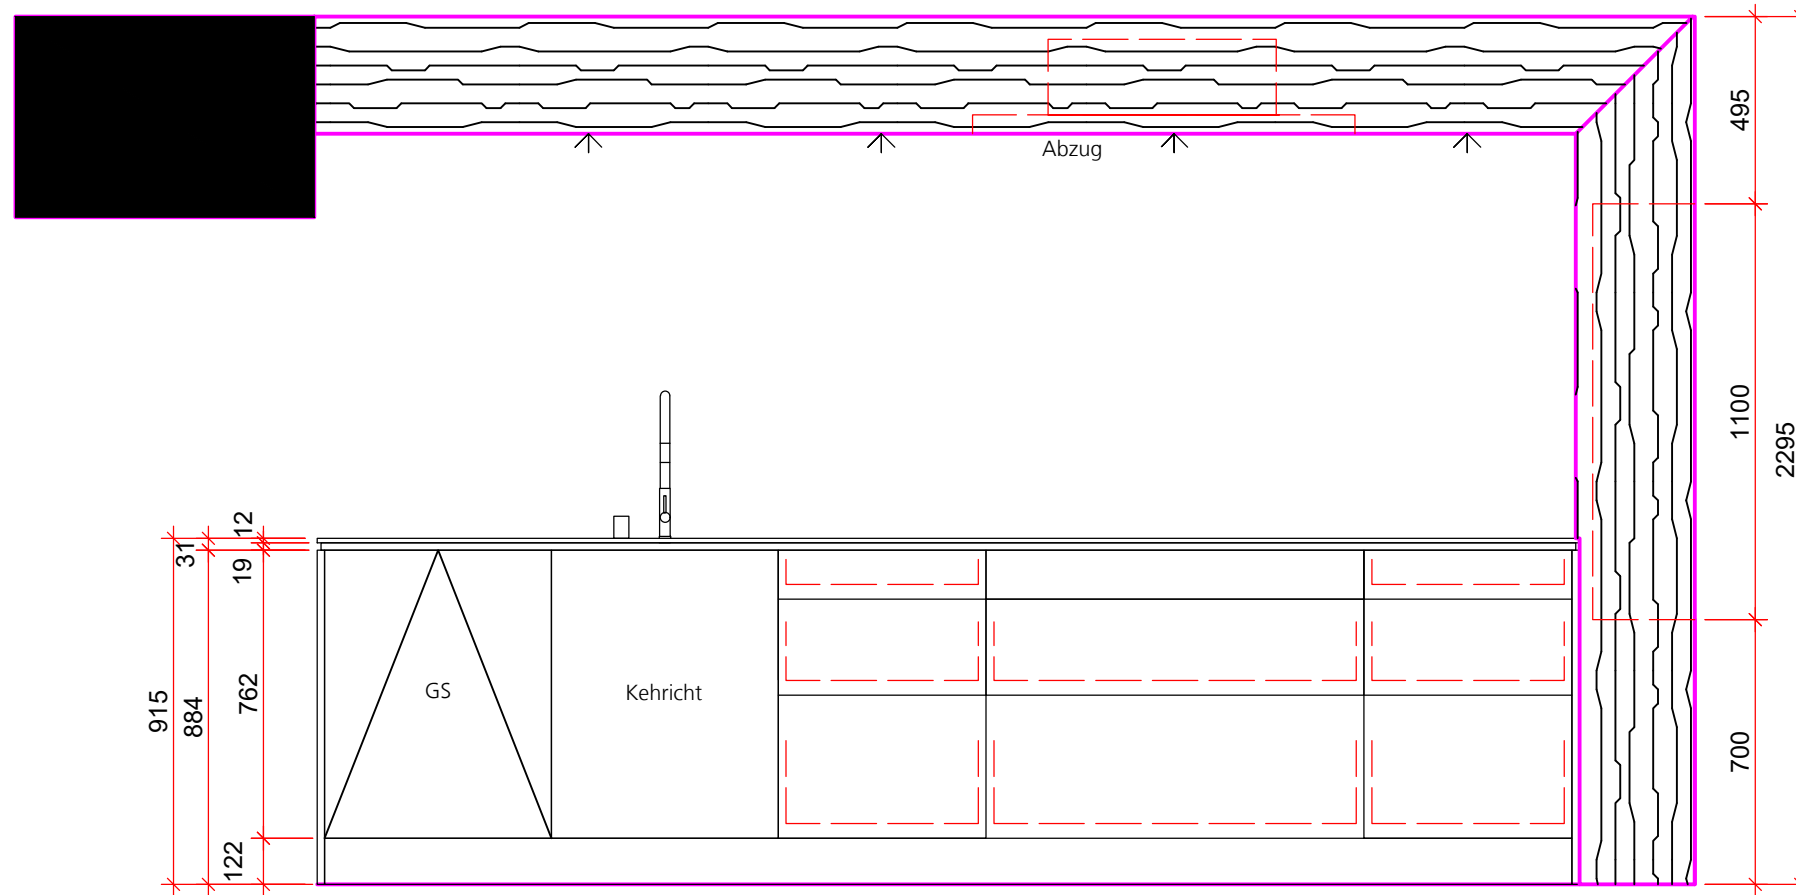

hr

rechsteiner ag

küchen - bäder - möbel - innenausbau - parkettböden

hr rechsteiner ag
www.rechsteiner.ch

Quellenhofstrasse 17
9200 Gossau

Tel.: 071 388 69 40
Fax: 071 388 69 45

Objekt : rechsteiner ag, Quellenhofstr. 17, 9200 Gossau SG

Auftrag / Nr. : Küche Satin

Gezeichnet	Änderungen	Projektleitung	 * A 1 5 0 0 2 . 0 7 *	
Elin Müller	A	Werner Looser		
Datum	B	071 388 69 41		
29.08.2022	C	w.looser@rechsteiner.ch	Massstab	Papiergrösse
			1:20	DIN A3 quer