


Progetto: 5336/1/1 Küche - MK 02 - ALNO CERA -

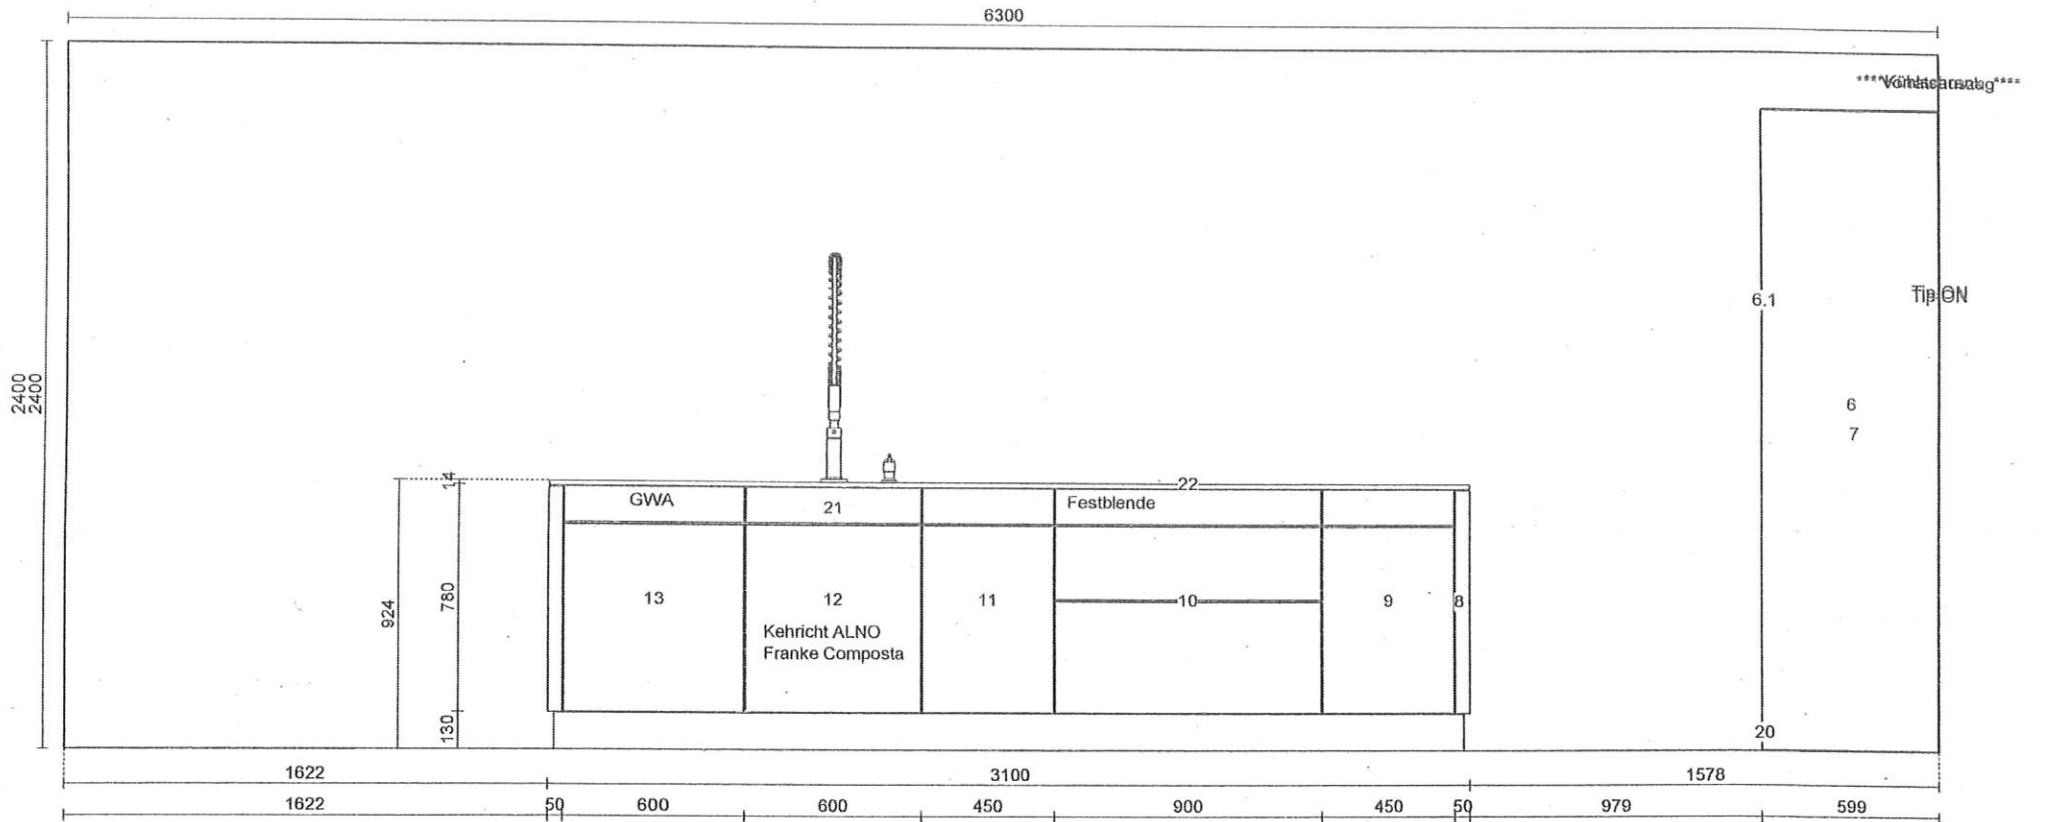


Wand - 6 / Massstab: Angepasst

Alno (Schweiz) AG  
c/o Markus Baumgartner  
Schönbühlring 20  
6005 Luzern  
Tel. +41 41 535 71 56  
Fax +41 41 535 71 57

**ALNO** (Schweiz) AG  
Alno | Wellmann | Impuls | Pino

Projekt-Nr. :  
Projektname:  
Modell:  
Ausdruck:

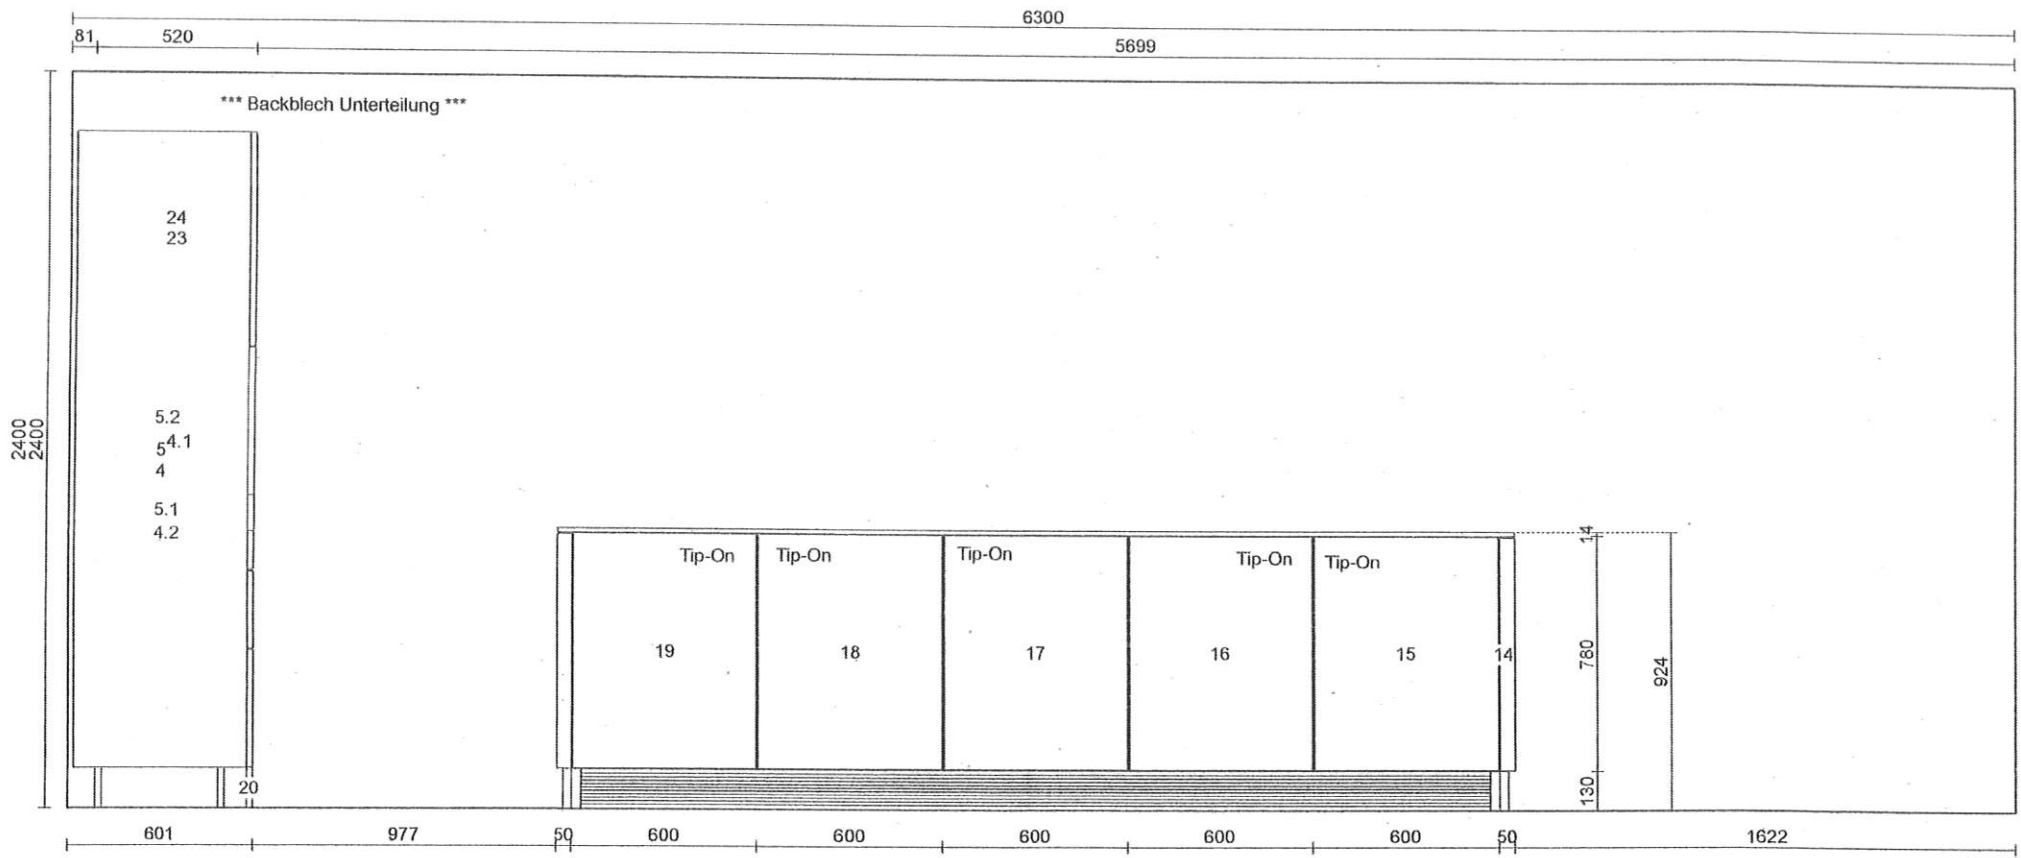

Wand - 7 / Massstab: Angepasst

Alno (Schweiz) AG  
 c/o Markus Baumgartner  
 Schönbühlring 20  
 6005 Luzern  
 Tel. +41 41 535 71 56  
 Fax +41 41 535 71 57

**ALNO** (Schweiz) AG  
 Alno | Wellmann | Impuls | Pino