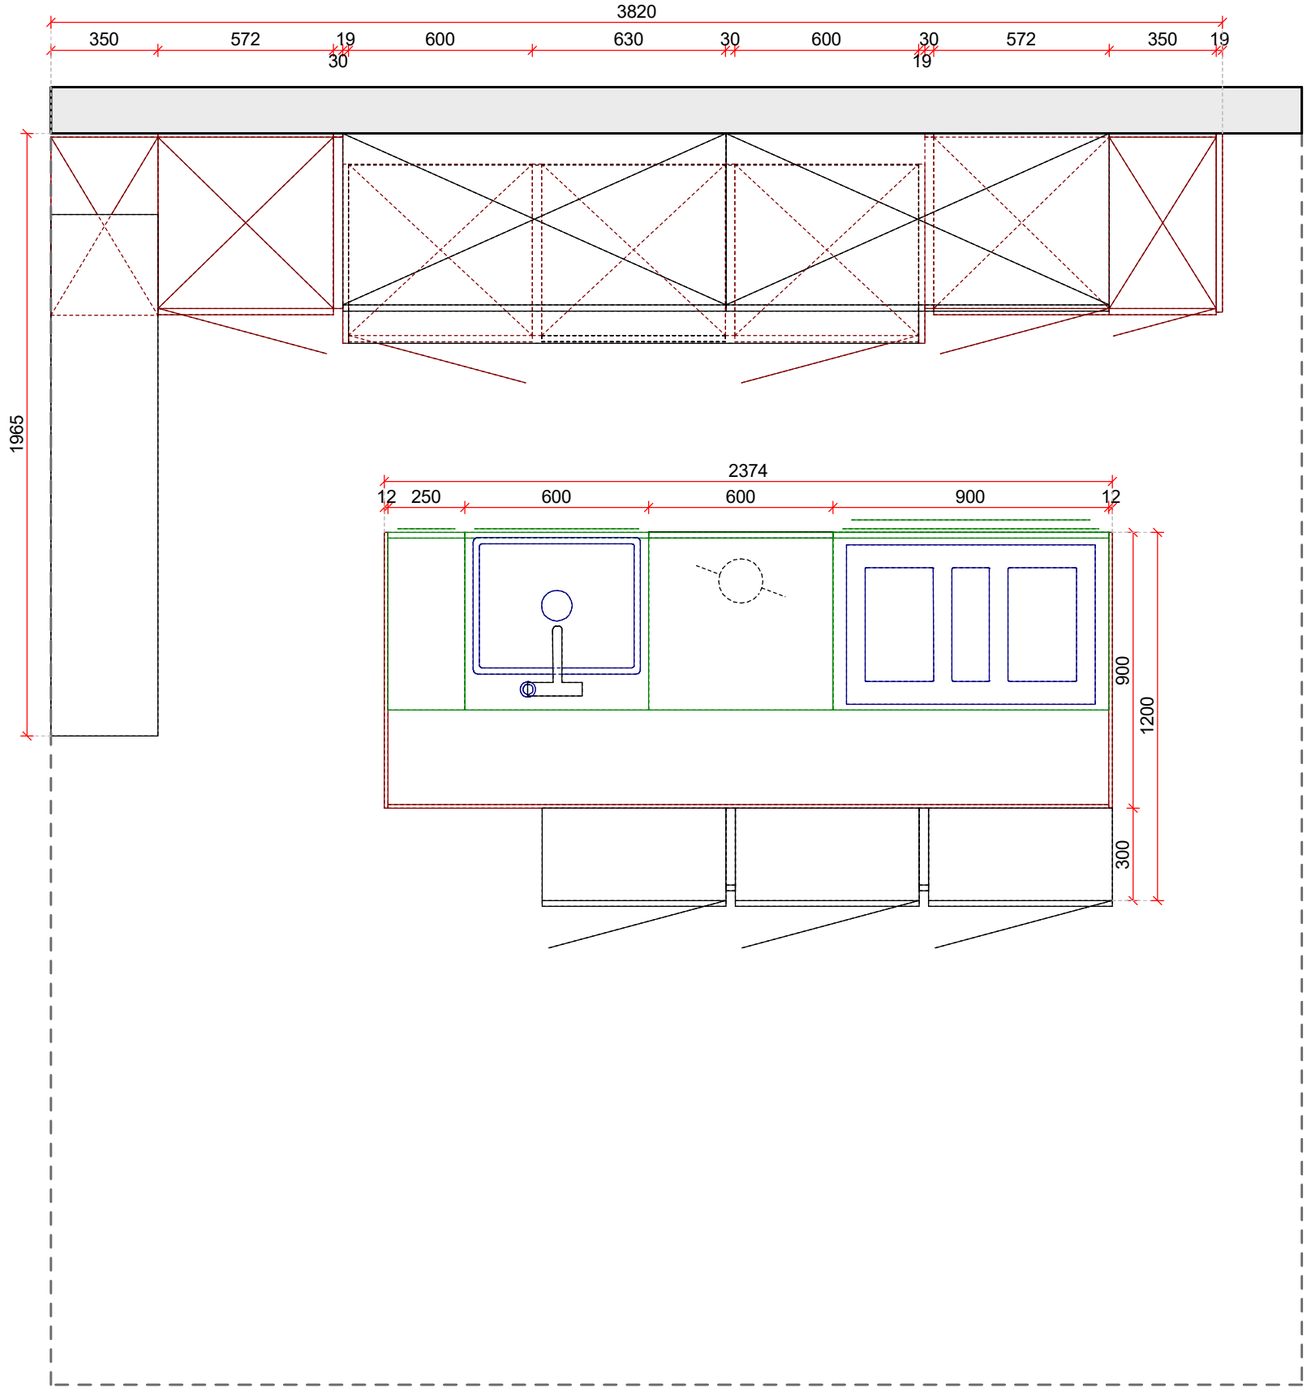

Massstab: 1:20 (A3)

Forumcenter GmbH Steinacker 13 4565 Recherswil Tel. 032 675 81 45 Fax	Forumcenter Küchen Bäder Platten	Projekt-Nr. : 41/1/6 Projektname: Forumcenter GmbH Modell: UMA Uni Matt Ausdruck: 10.06.2021	Kunde: Forumcenter GmbH Steinackerstrasse 13 4565 Recherswil Tel.	Objekt: Forumcenter GmbH Steinackerstrasse 13 4565 Recherswil Tel.